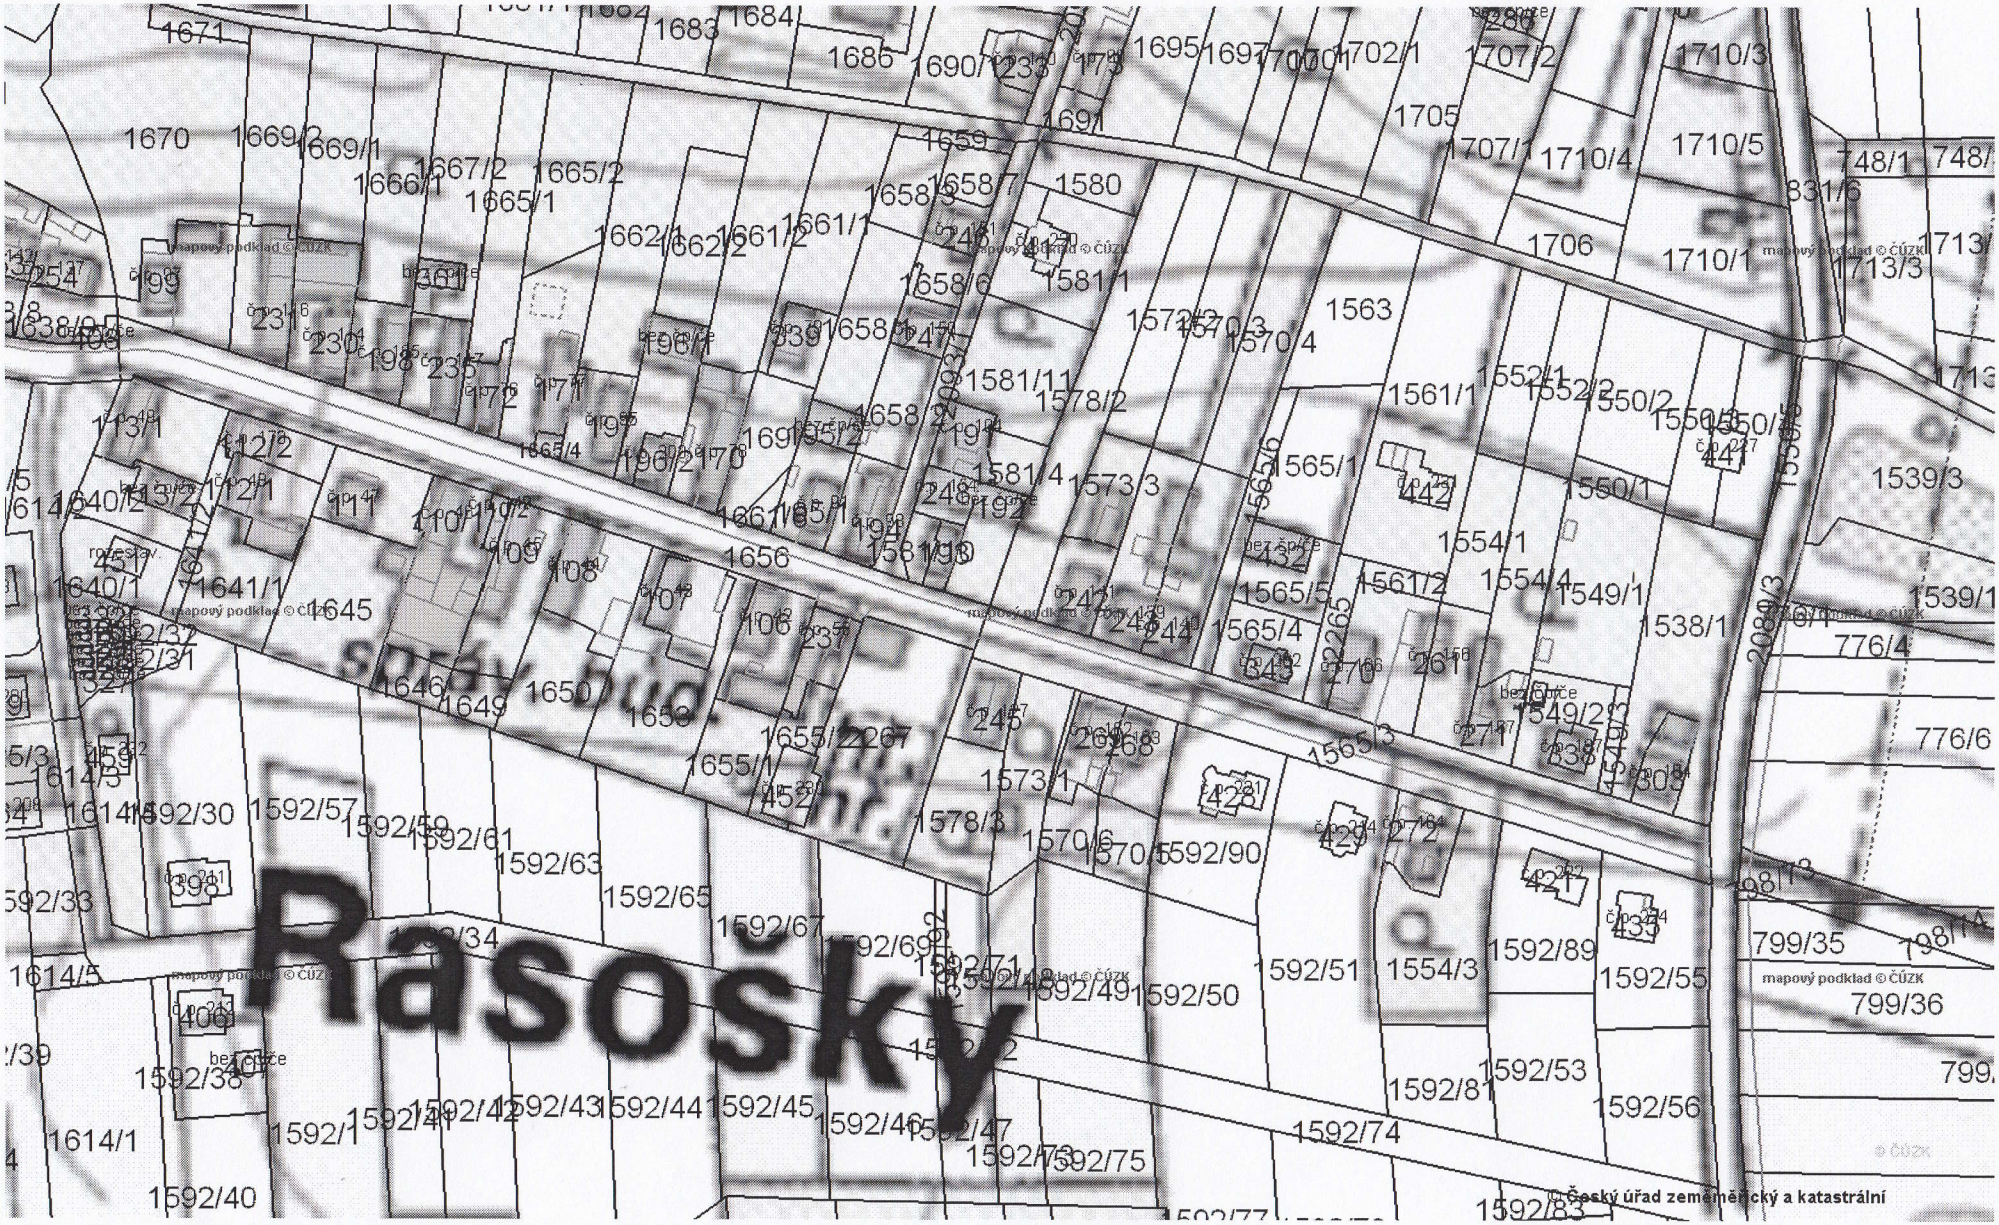MK2 "V chalupách" 1:2000