


Skupina 1 MK Centrum jižní část 1 : 2500

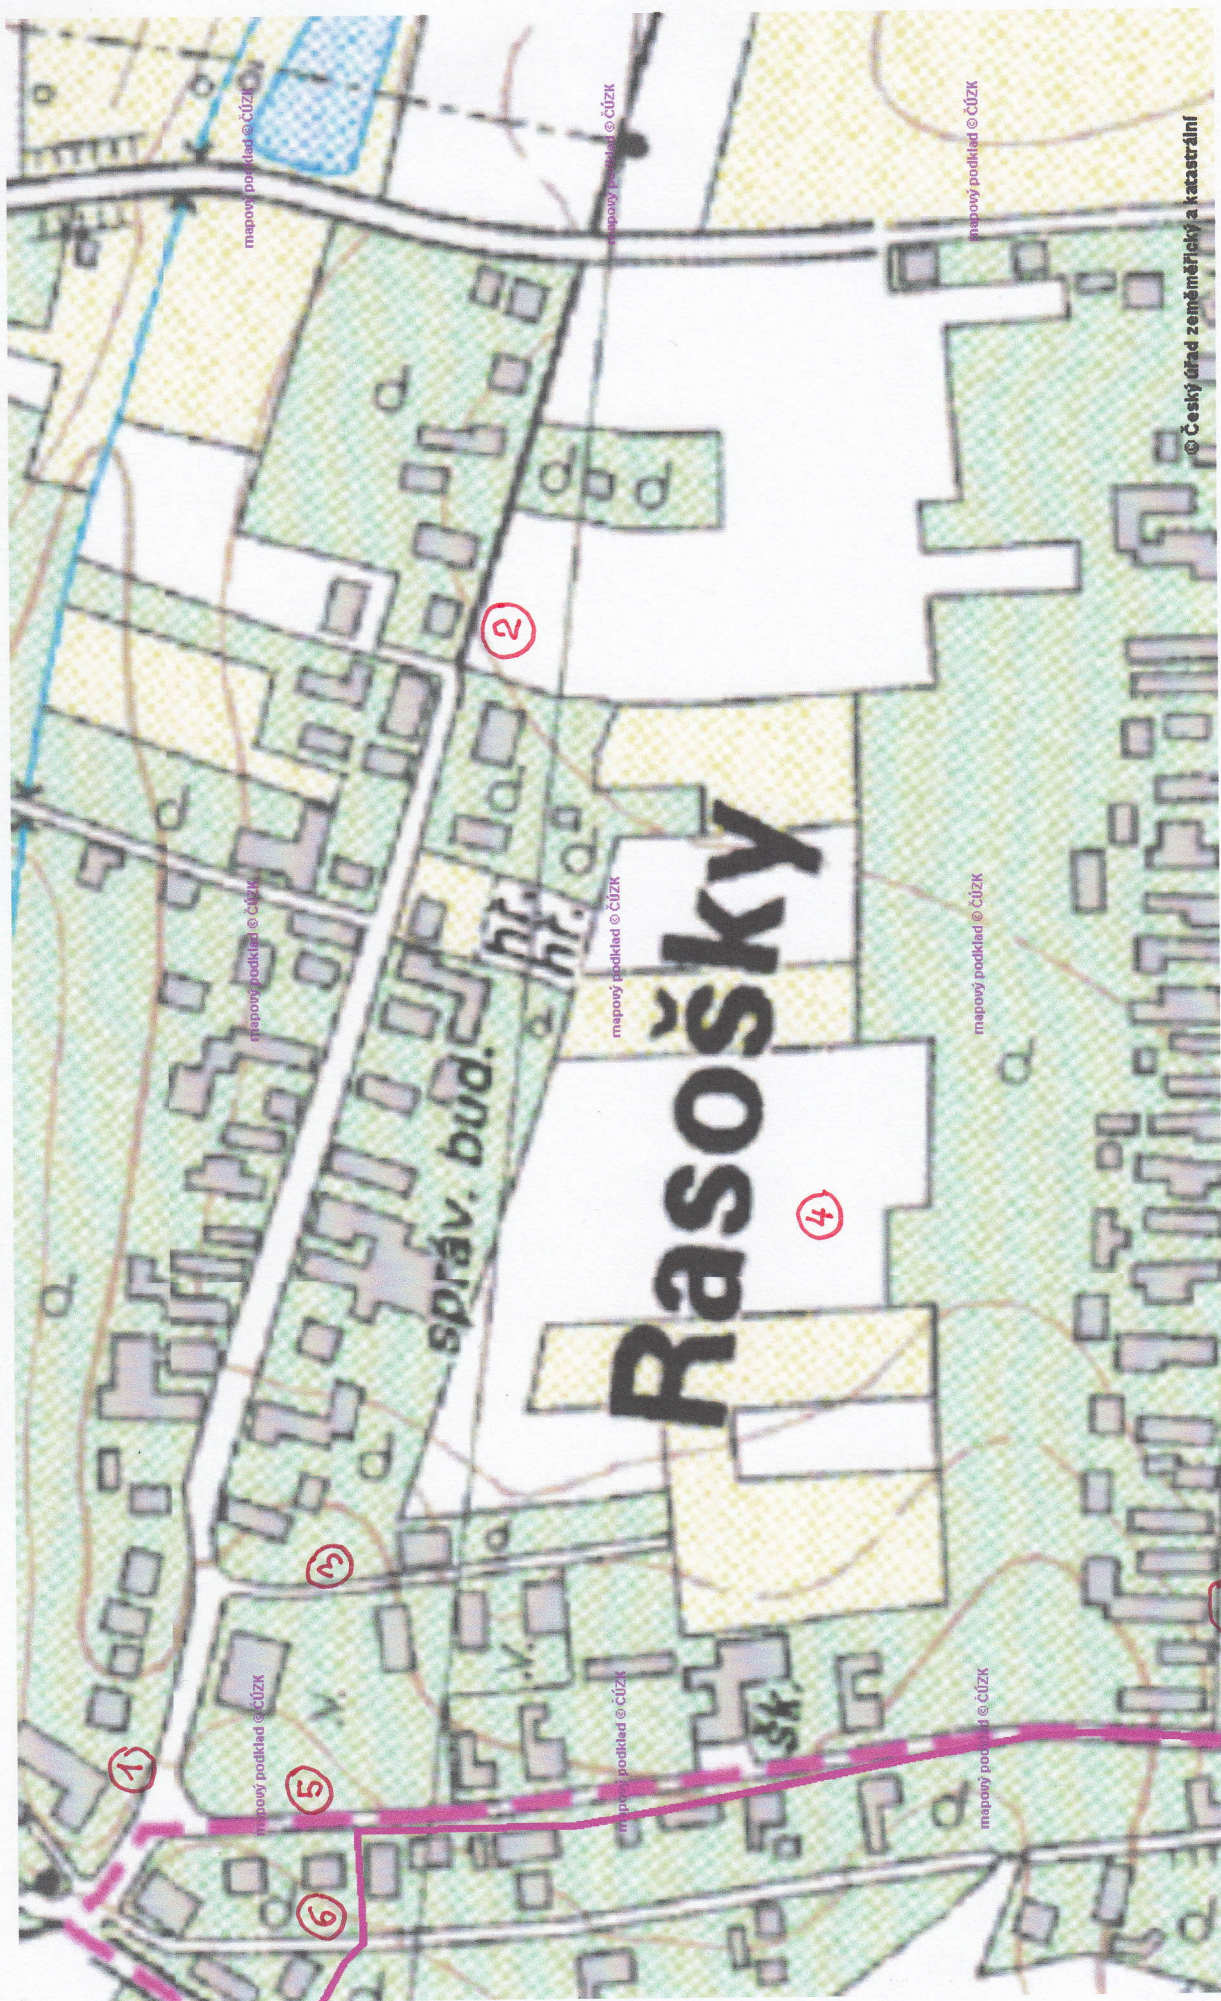

26 CHODNÍKY
27 VELKÁ VĚS