
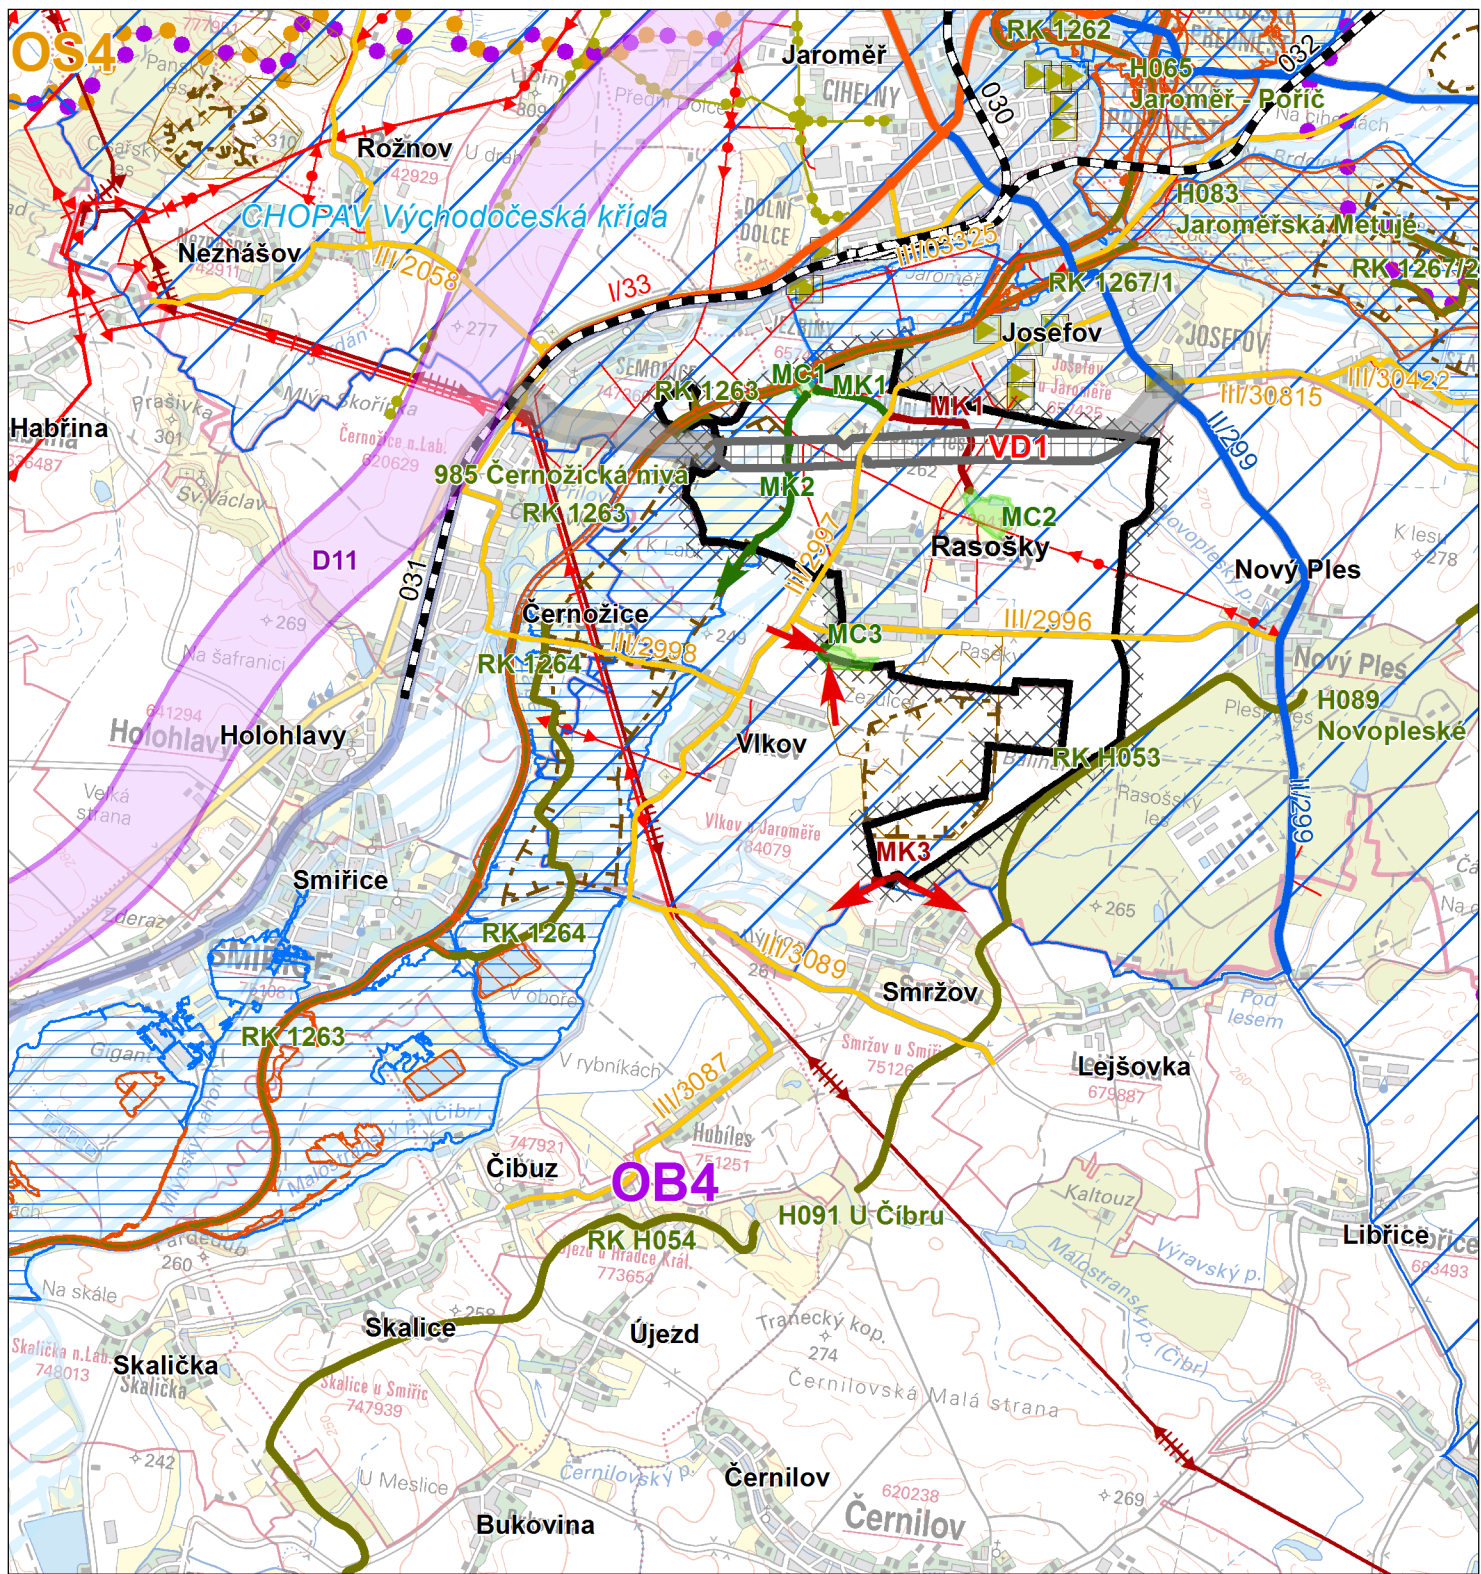
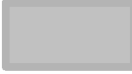
 
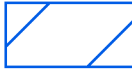


VÝKRES ŠIRŠÍCH VZTAHŮ

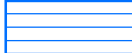

- | | | | |
|---|---|---|---|
|  | hranice řešeného území |  | aktivní zóna záplavového území - stav |
|  | hranice obce |  | území zvláštní povodně pod vodním dílem - stav |
|  | hranice katastru | | |
|  | hranice Rozvojové oblasti Hradec Králové/Pardubice | | regionální biocentrum - stav |
|  | hranice Rozvojové osy Praha – Hradec Králové/Pardubice – Trutnov – hranice ČR/Polsko (-Wroclaw) | | regionální biokoridor - stav |
|  | území dotčené koridorem záměru dálnice |  | místní biocentrum - stav |
|  | silnice I. třídy - stav |  | místní biokoridor - stav |
|  | silnice II. třídy - stav |  | místní biokoridor - návrh |
|  | území dotčené koridorem záměru silnice II. třídy |  | funkční propojení místních prvků ÚSES - stav |
|  | silnice II. třídy - návrh |  | nefunkční propojení místních prvků ÚSES - návrh |
|  | silnice III. třídy - stav |  | nadzemní elektrické vedení ZVN - stav |
|  | železniční trať - stav |  | nadzemní elektrické vedení VVN - stav |
|  | území dotčené koridorem záměru železnice |  | nadzemní elektrické vedení VN - stav |
|  | ložisko nerostných surovin - stav |  | regulační stanice VTL plynovodu - stav |
|  | chráněné ložiskové území - stav |  | VTL plynovod - stav |
|  | CHOPAV - stav | | |
|  | záplavové území Q100 - stav | | |
- Poznámka:

VD1 – označení veřejně prospěšné stavy

jevy mapového podkladu (RZM50) nejsou vysvětlovány

VD1 – označení veřejně prospěšné staby

jevy mapového podkladu (RZM50) nejsou vysvětlovány

ZÁZNAM O ÚČINNOSTI		
Správní orgán, který územní plán vydal	Zastupitelstvo obce Rasošky	
Označení pořizovatele	Městský úřad Jaroměř Odbor výstavby – úřad územního plánování nám. Československé armády 16 551 01 Jaroměř	Datum a podpis, razítko
Číslo jednací	VÝST - 2153/2012	
Datum vydání		
Datum nabytí účinnosti		
Jméno a příjmení, funkce oprávněné úřední osoby pořizovatele	Ing. Martin Hofman vedoucí odboru výstavby	

ODPOVĚDNÝ ZÁSTUPCE PROJEKTANTA Ing.arch. Alena Koutová	PROJEKTANT kolektiv zhotovitele KRAJ	SPOLUPRÁCE	 SURPMO, a.s. 110 00 Praha 1 Opletalova 1626/36
OBJEDNATEL/POŘIZOVATEL Obec Rasošky/ Městský úřad Jaroměř	Královéhradecký	OBEC Rasošky	
Územní plán obce RASOŠKY Odůvodnění Změny č. 4			Zakázkové číslo 03868642
			ÚČELOVÝ STUPEŇ ÚPD
			FORMÁT
			PROFESE URB
			DATUM 06/2016
Výkres širších vztahů			MĚŘÍTKO ČÍSLO 1: 50 000 II.2.b