

ÚZEMNÍ PLÁN OBCE RASOŠKY

ZMĚNA č.4

VÝKRES ŠIRŠÍCH VZTAHŮ

S
MĚŘÍTKO 1 : 50 000




- hranice řešeného území
- hranice obce
- hranice katastru
- hranice Rozvojové oblasti Hradec Králové/Pardubice
- hranice Rozvojové osy Praha – Hradec Králové/Pardubice – Trutnov – hranice ČR/Polsko (-Wroclaw)
- území dotčené koridorem záměru dálnice
- silnice I. třídy - stav
- silnice II. třídy - stav
- území dotčené koridorem záměru silnice II. třídy
- silnice II. třídy - návrh
- silnice III. třídy - stav
- železniční trať - stav
- území dotčené koridorem záměru železnice
- ložisko nerostných surovin - stav
- chráněné ložiskové území - stav
- CHOPAV - stav
- záplavové území Q100 - stav
- aktivní zóna záplavového území - stav
- území zvláštní povodně pod vodním dílem - stav
- regionální biocentrum - stav
- regionální biokoridor - stav
- místní biocentrum - stav
- místní biokoridor - stav
- místní biokoridor - návrh
- funkční propojení místních prvků ÚSES - stav
- nefunkční propojení místních prvků ÚSES - návrh
- nadzemní elektrické vedení ZVN - stav
- nadzemní elektrické vedení VVN - stav
- nadzemní elektrické vedení VN - stav
- regulační stanice VTL plynovodu - stav
- VTL plynovod - stav

Poznámka:

VD1 – označení veřejně prospěšné stavy

jevy mapového podkladu (RZM50) nejsou vysvětlovány

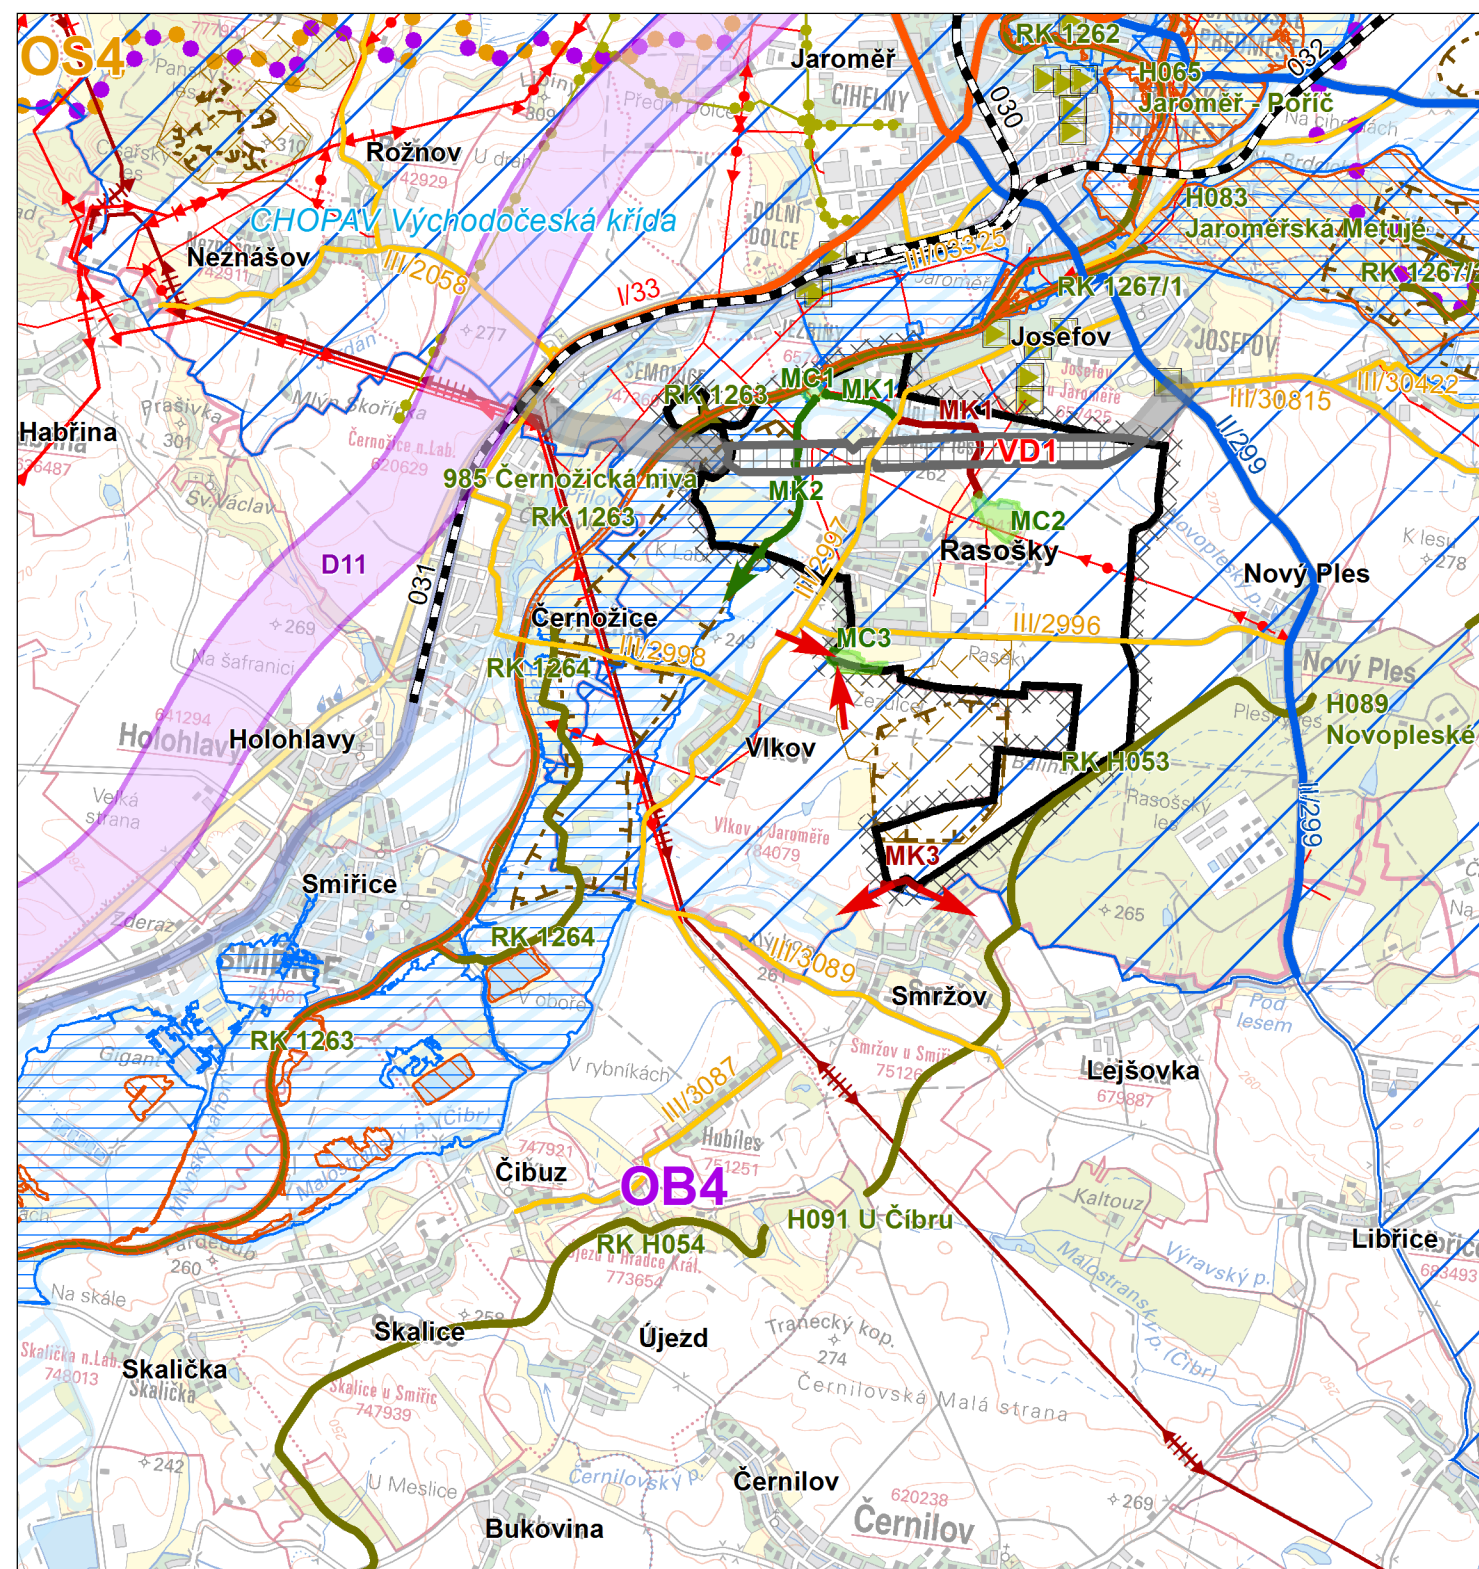

ZÁZNAM O ÚČINNOSTI		
Správní orgán, který územní plán vydal	Zastupitelstvo obce Rasošky	
Označení pořizovatele	Městský úřad Jaroměř Odbor výstavby – úřad územního plánování nám. Československé armády 16 551 01 Jaroměř	Datum a podpis, razítko
Číslo jednací	VÝST - 2153/2012	
Datum vydání		
Datum nabytí účinnosti		
Jméno a příjmení, funkce oprávněné úřední osoby pořizovatele	Ing. Martin Hofman vedoucí odboru výstavby	

ODPOVĚDNÝ ZÁSTUPCE PROJEKTANTA Ing.arch. Alena Koutová	PROJEKTANT kolektiv zhotovitele	SPOLUPRÁCE	SURPMO, a.s. 110 00 Praha 1 Opletalova 1626/36 Projektové středisko 500 03 Hradec Králové Třída ČSA 219
OBJEDNATEL/POŘIZOVATEL Obec Rasošky/ Městský úřad Jaroměř	KRAJ Královéhradecký	OBEC Rasošky	
Územní plán obce RASOŠKY Odůvodnění Změny č. 4			Zakázkové číslo 03868642
Výkres širších vztahů			ÚČELOVÝ STUPEŇ ÚPD FORMÁT URB PROFESE URB DATUM 06/2016 MĚŘÍTKO ČÍSLO 1: 50 000 II.2.b.