


ÚZEMNÍ PLÁN OBCE

RASOŠKY

ZMĚNA č.4

KOORDINAČNÍ VÝKRES

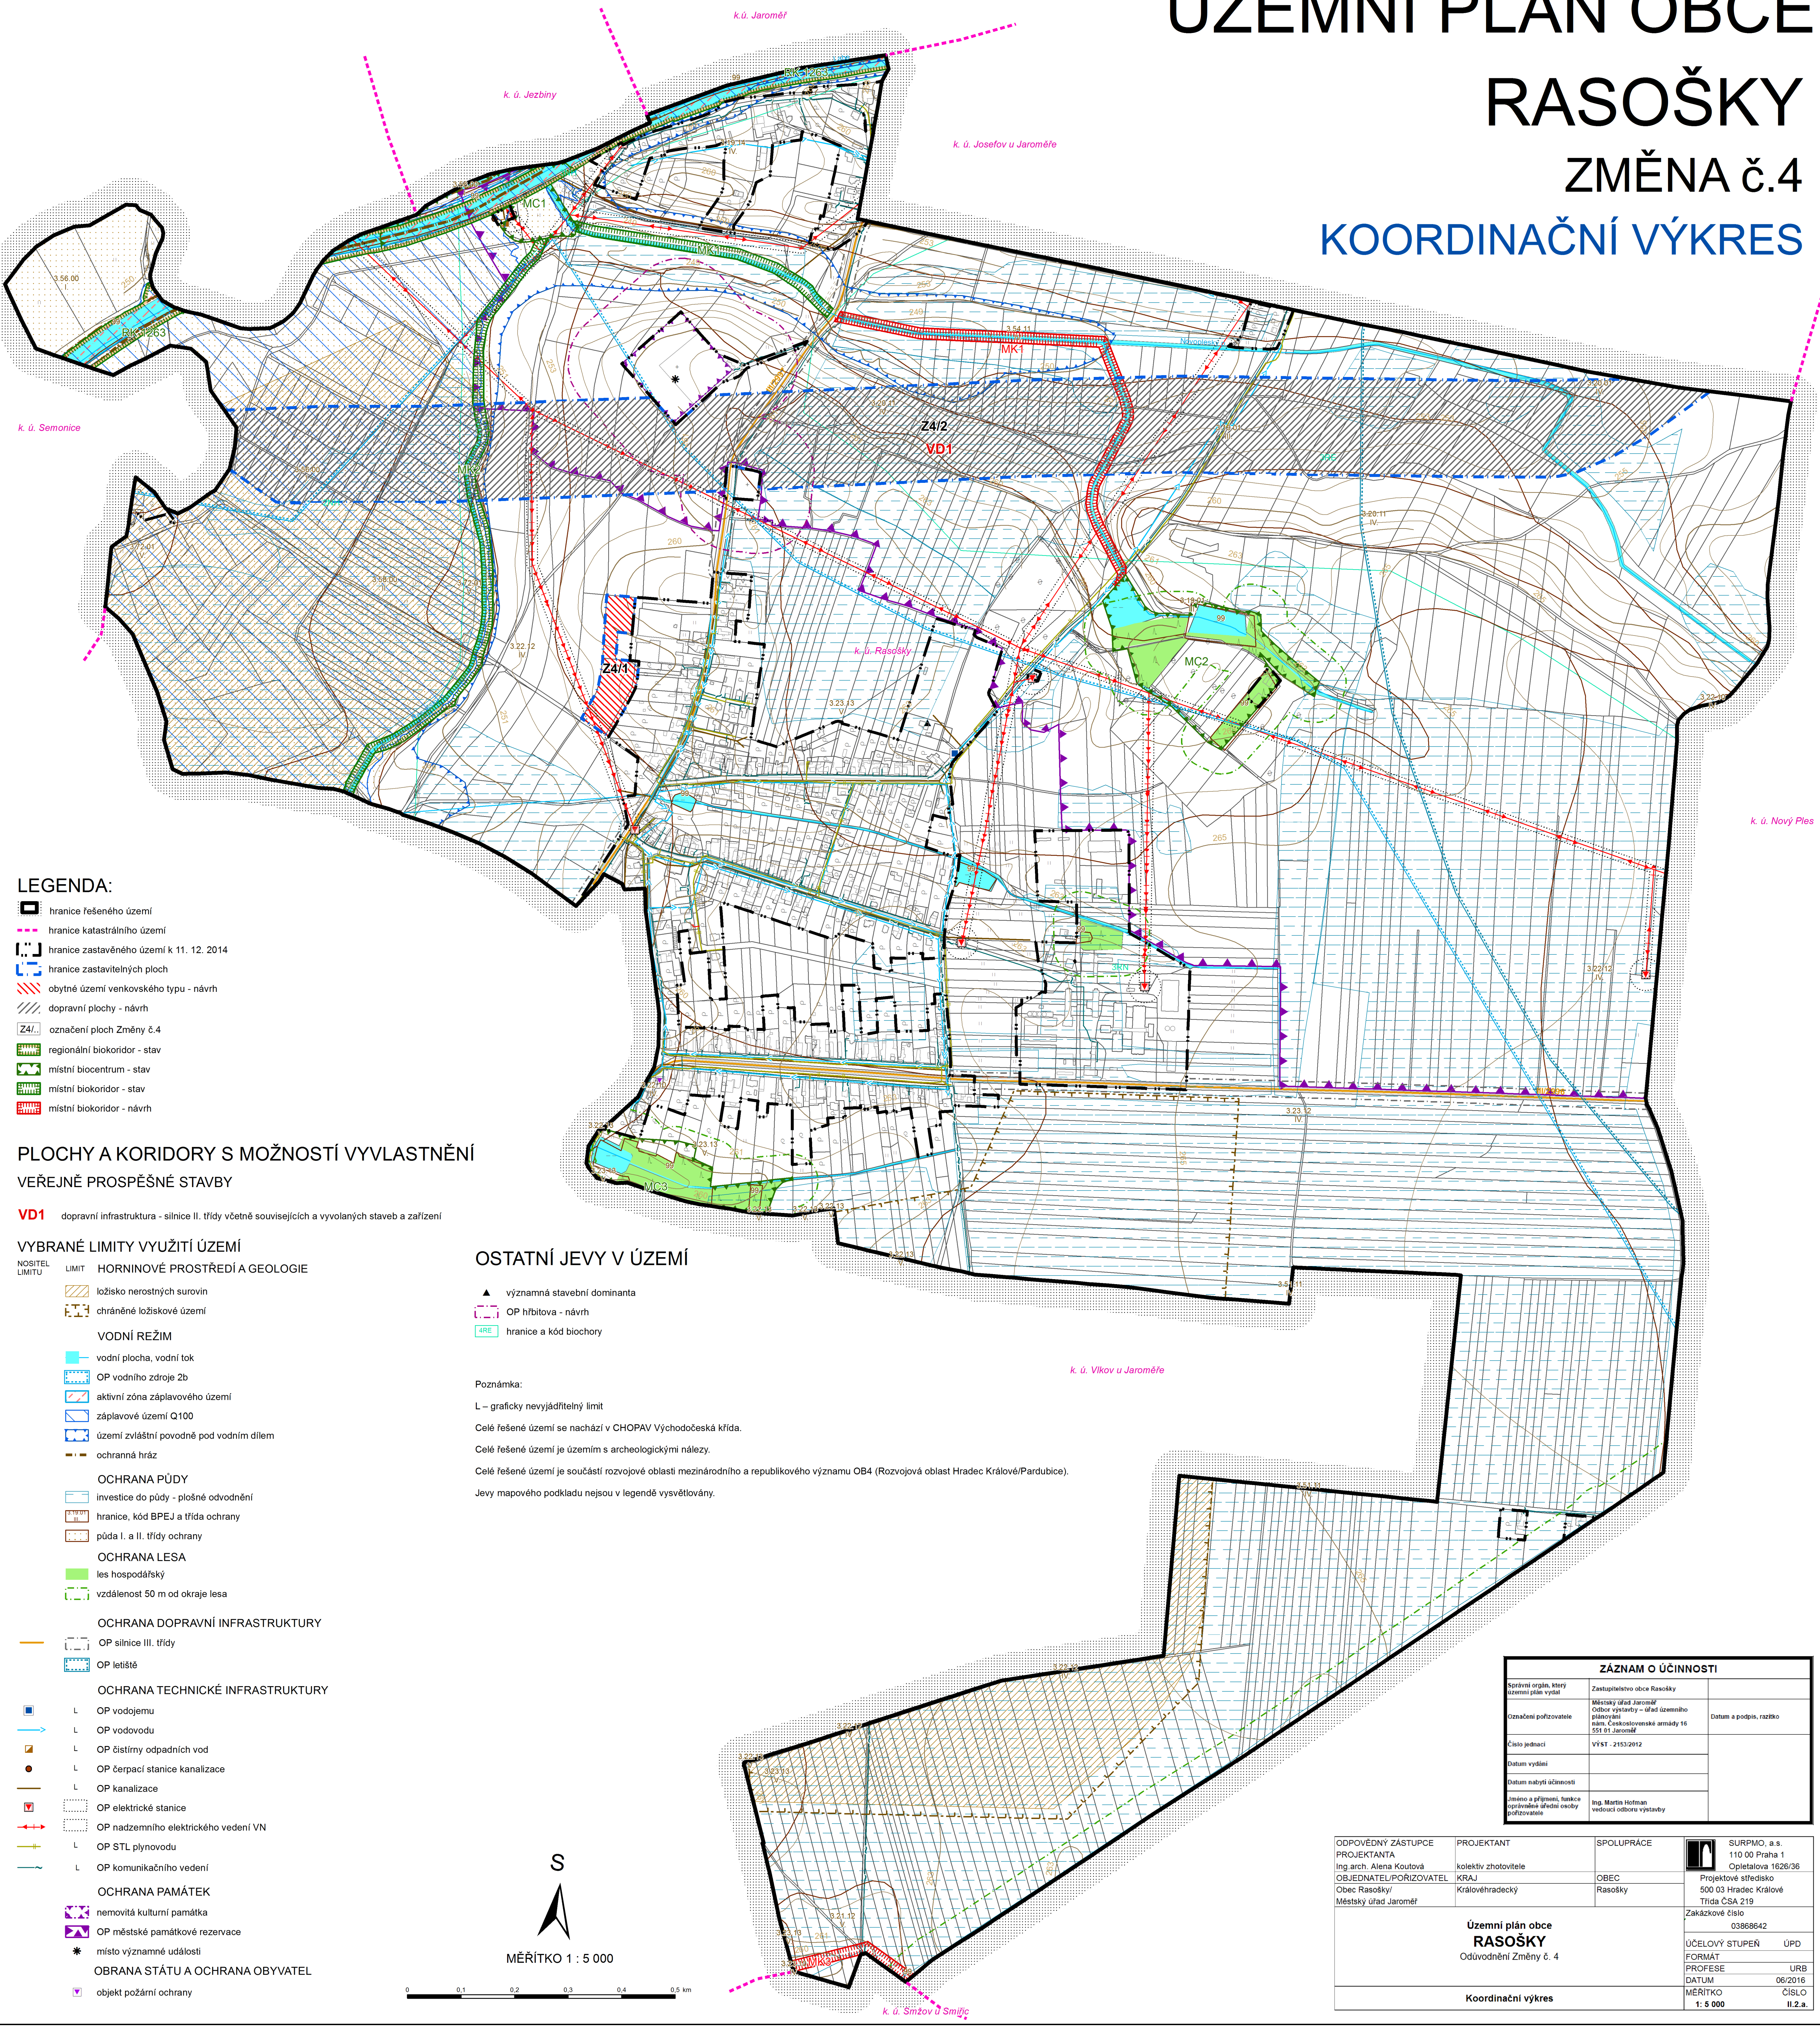

LEGENDA:

- hranice řešeného území
- hranice katastrálního území
- hranice zastavěného území k 11. 12. 2014
- hranice zastavitelných ploch
- obytné území venkovského typu - návrh
- dopravní plochy - návrh
- označení ploch Změny č.4
- regionální biokoridor - stav
- místní biocentrum - stav
- místní biokoridor - stav
- místní biokoridor - návrh

PLOCHY A KORIDORY S MOŽNOSTÍ VYVLASTNĚNÍ VEŘEJNĚ PROSPĚŠNÉ STAVBY

VD1 dopravní infrastruktura - silnice II. třídy včetně souvisejících a vyvolaných staveb a zařízení

VYBRANÉ LIMITY VYUŽITÍ ÚZEMÍ

- | NOSITEL
LIMITU | LIMIT | HORNINOVÉ PROSTŘEDÍ A GEOLOGIE |
|----------------------------------|-------|---|
| | | ložisko nerostných surovin |
| | | chráněné ložiskové území |
| VODNÍ REŽIM | | |
| | | vodní plocha, vodní tok |
| | | OP vodního zdroje 2b |
| | | aktivní zóna záplavového území |
| | | záplavové území Q100 |
| | | území zvláštní povodně pod vodním dílem |
| | | ochranná hráz |
| OCHRANA PŮDY | | |
| | | investice do půdy - plošné odvodnění |
| | | hranice, kód BPEJ a třída ochrany |
| | | půda I. a II. třídy ochrany |
| OCHRANA LESA | | |
| | | les hospodářský |
| | | vzdálenost 50 m od okraje lesa |
| OCHRANA DOPRAVNÍ INFRASTRUKTURY | | |
| | | OP silnice III. třídy |
| | | OP letiště |
| OCHRANA TECHNICKÉ INFRASTRUKTURY | | |
| | | L OP vodojemu |
| | | L OP vodovodu |
| | | L OP čistírny odpadních vod |
| | | L OP čerpací stanice kanalizace |
| | | L OP kanalizace |
| | | OP elektrické stanice |
| | | OP nadzemního elektrického vedení VN |
| | | L OP STL plynovodu |
| | | L OP komunikačního vedení |
| OCHRANA PAMÁTEK | | |
| | | nemovitá kulturní památka |
| | | OP městské památkové rezervace |
| | | místo významné události |
| OBRANA STÁTU A OCHRANA OBYVATEL | | |
| | | objekt požární ochrany |

OSTATNÍ JEVY V ÚZEMÍ

- významná stavební dominanta
- OP hřbitova - návrh
- hranice a kód biochory

Poznámka:

L – graficky nevýjadřitelný limit

Celé řešené území se nachází v CHOPAV Východočeská křída.

Celé řešené území je územím s archeologickými nálezy.

Celé řešené území je součástí rozvojové oblasti mezinárodního a republikového významu OB4 (Rozvojová oblast Hradec Králové/Pardubice).

Jevy mapového podkladu nejsou v legendě vysvětlovány.



MĚŘITKO 1 : 5 000



ZÁZNAM O ÚČINNOSTI		
Správní orgán, který územní plán vydal	Zastupitelstvo obce Rasošky	Datum a podpis, razítko
Označení pořizovatele	Městský úřad Jaroměř Odbor výstavby – úřad územního plánování nájm. Československé armády 16 551 01 Jaroměř	
Číslo jednací	VÝST - 2153/2012	
Datum vydání		
Datum nabytí účinnosti		Ing. Martin Hofman vedoucí odboru výstavby
Jméno a příjmení, funkce oprávněné úřední osoby pořizovatele		

ODPOVĚDNÝ ZÁSTUPCE PROJEKTANTA Ing. arch. Alena Koutová OBJEDNATEL/PORÍZOVATEL Obec Rasošky/ Městský úřad Jaroměř	PROJEKTANT kolektiv zhotovitele KRAJ Královéhradecký	SPOLUPRÁCE OBEC Rasošky	 SURPMO, a.s. 110 00 Praha 1 Opletalova 1626/36 Projektové středisko 500 03 Hradec Králové Třída ČSA 219 Zakázkové číslo 03868642
Územní plán obce RASOŠKY Odůvodnění Změny č. 4			ÚČELOVÝ STUPEŇ FORMÁT PROFESE DATUM MĚŘITKO 1:5 000
Koordináční výkres			ÚPD URB 06/2016 ČÍSLO II.2.a